


G:\048\0480000\CAD\ACTIF\10\100H00002-00.DWG

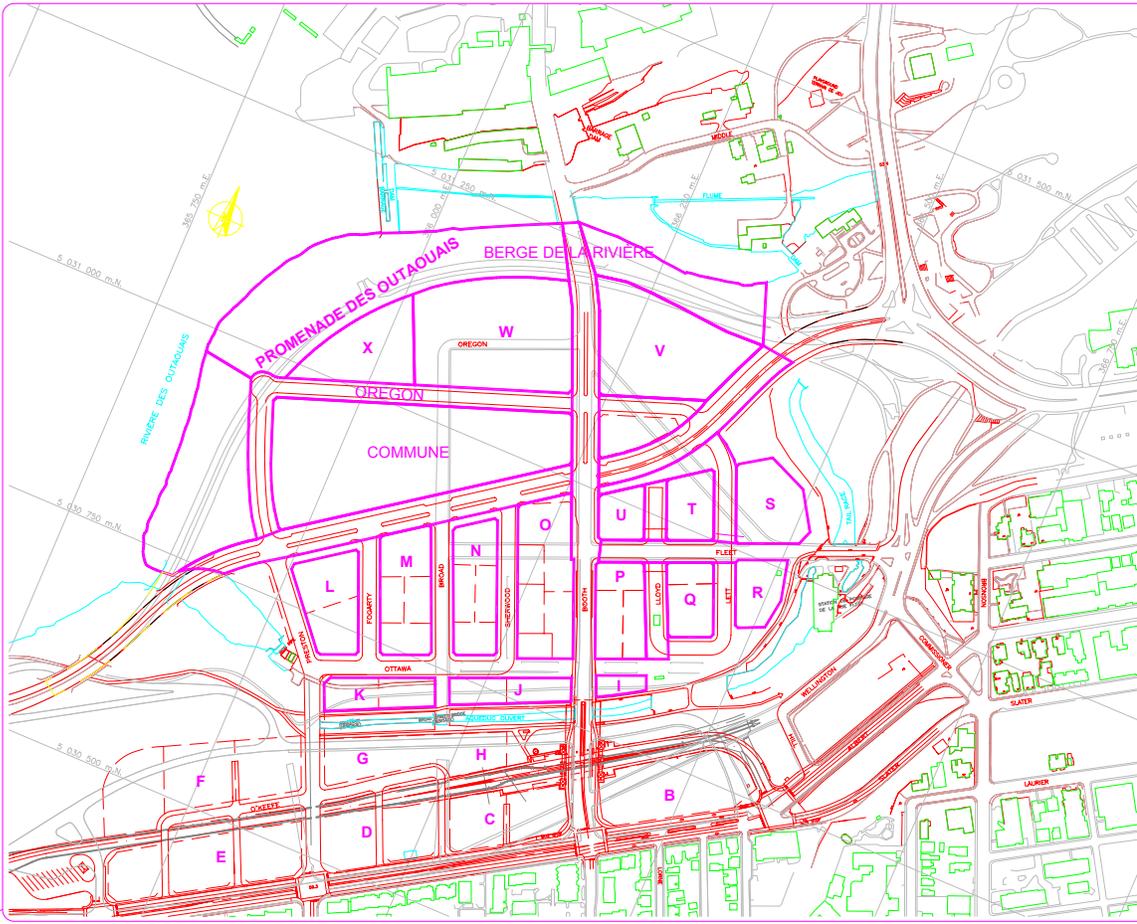

LEGENDE:
 LIMITE APPROXIMATIVE DES BLOCS

NOTE: PROJECTION MTM 3°; ZONE 9

Commission de la Capitale Nationale
 CONSTRUCTION DES RESEAUX D'AQUEDUC ET D'EGOUT
 "WORK SCHEDULE B CLASS
 ENVIRONMENTAL ASSESSMENT"

Titre: **FIGURE 2**
 DIVISION DES BLOCS
 DES PLAINES LEBRETON

		Dessau-Soprin inc. 144, boulevard Lévesque, bureau 500 Montréal/Québec H2S 1T7 Téléphone: (514) 395-1000 Télécopieur: (514) 875-1466	
Préparé: MORIN	Discipline: HG	Chargé de projet: BAILLEN	
Dessiné: BOUDREAU	Echelle: 1:4000	Extrait de Révisé	
Vérifié: M. STAPINSKY	Date: 2002-07-12		
Projet: 0148101000	Lot: 1110	Blc: HG	No. Dessin: 000200

